

REZ-DE-CHAUSSÉE

Unité 1 et 2 - 3 1/2 + 1

Condo de 850 pc

1 chambre fermée



1 bureau + den

Walk-in

Terrasse avant et arrière

Options :

Climatiseur

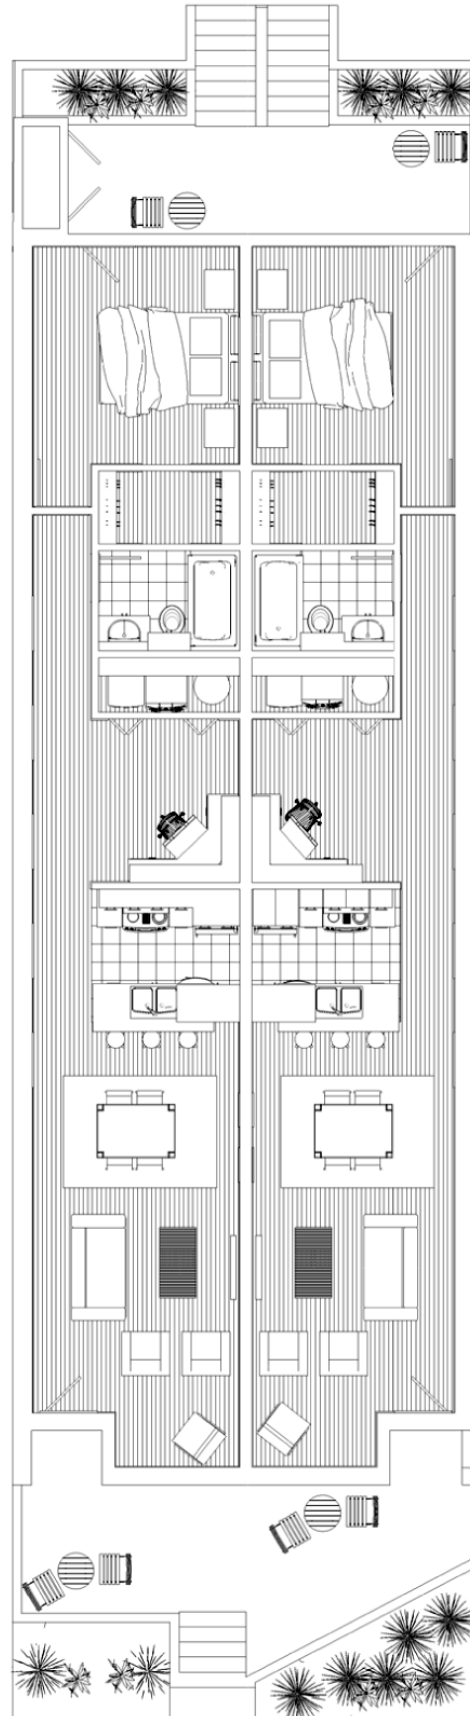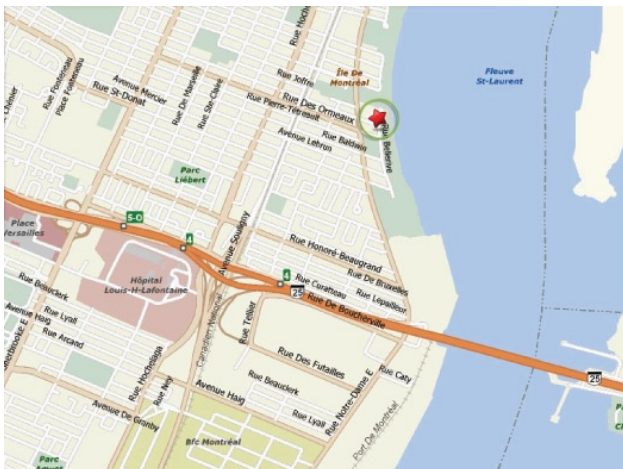

Le Bellerive condominiums par LRT habitations inc.
2006, rue Plessis, bureau 201, Montréal (Québec) H2L 2Y3
ventes@condoslebellerive.com 514 229-1475 / 514 887-6789